



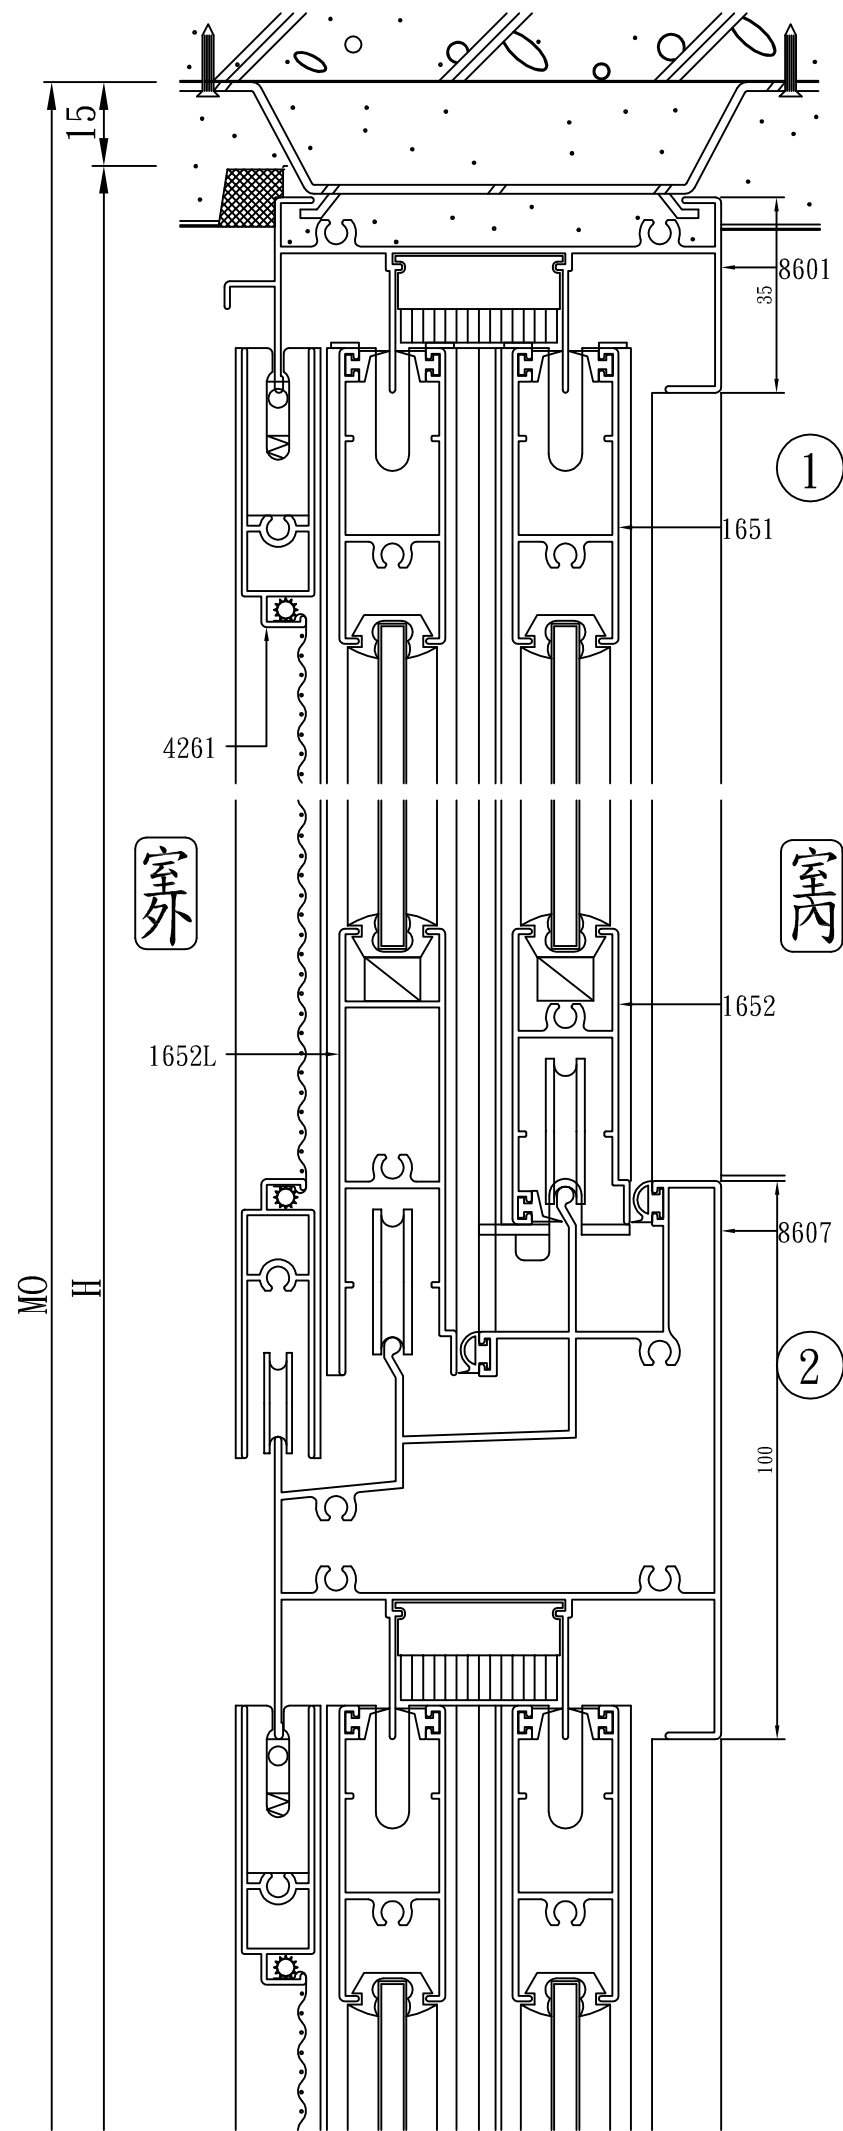

①

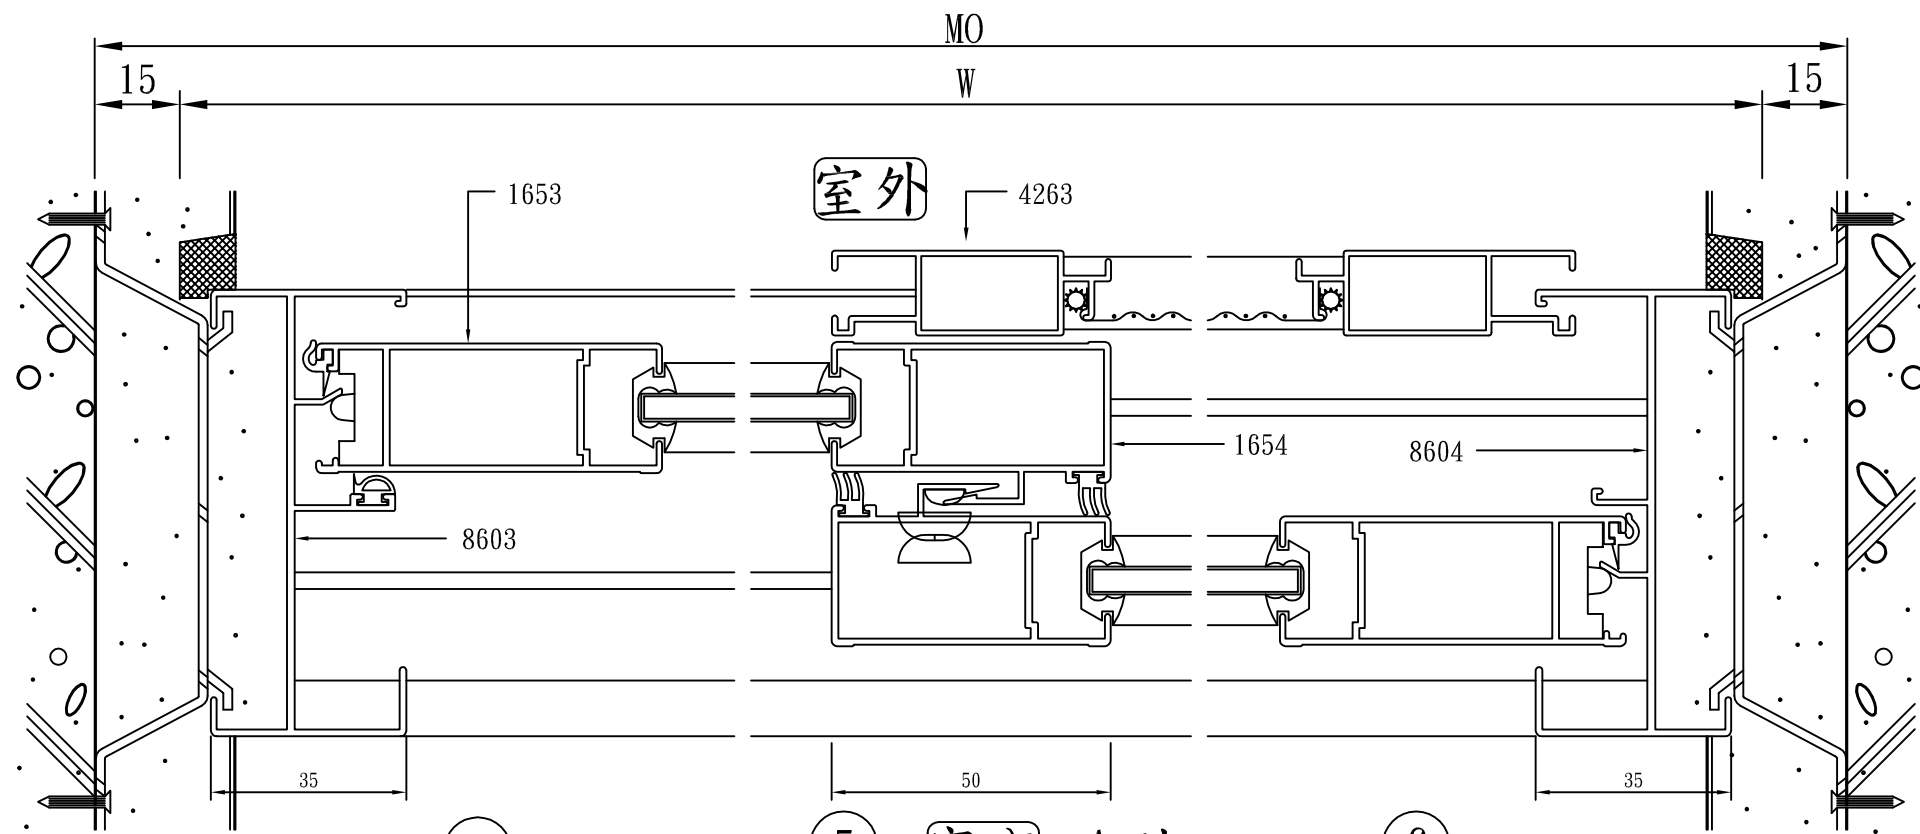


④

⑤


室內 A 型

⑥

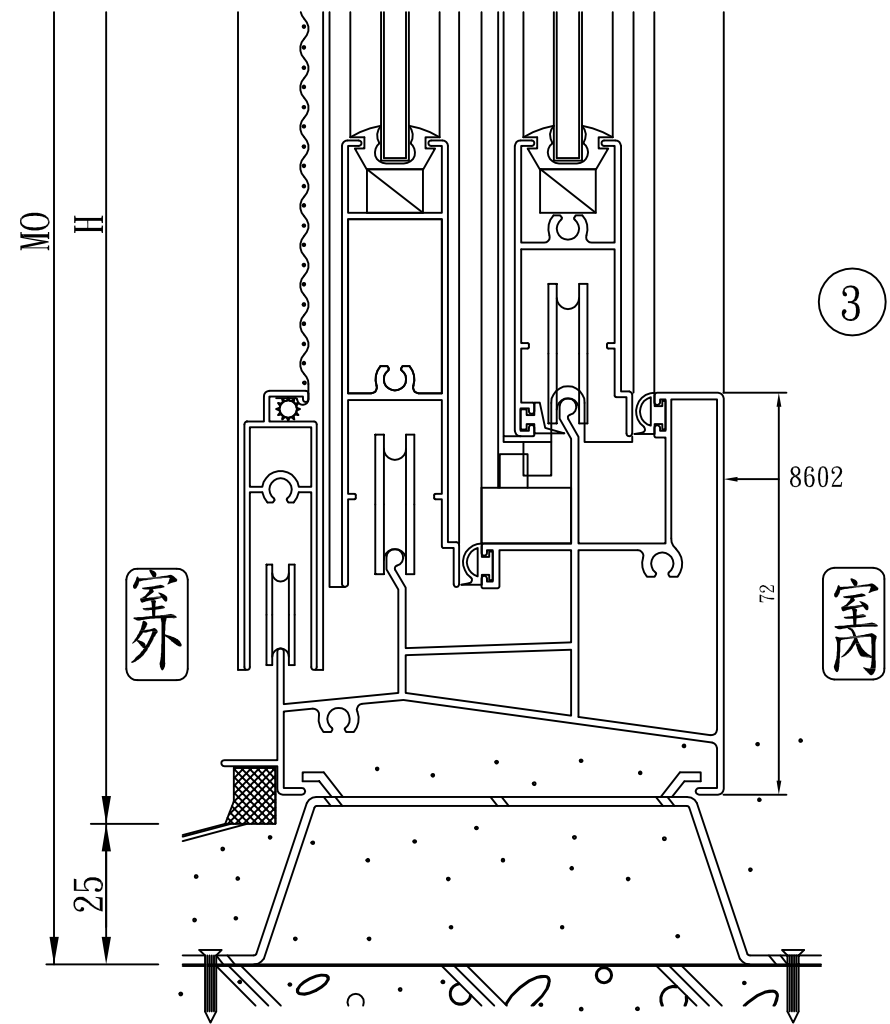

③

室內

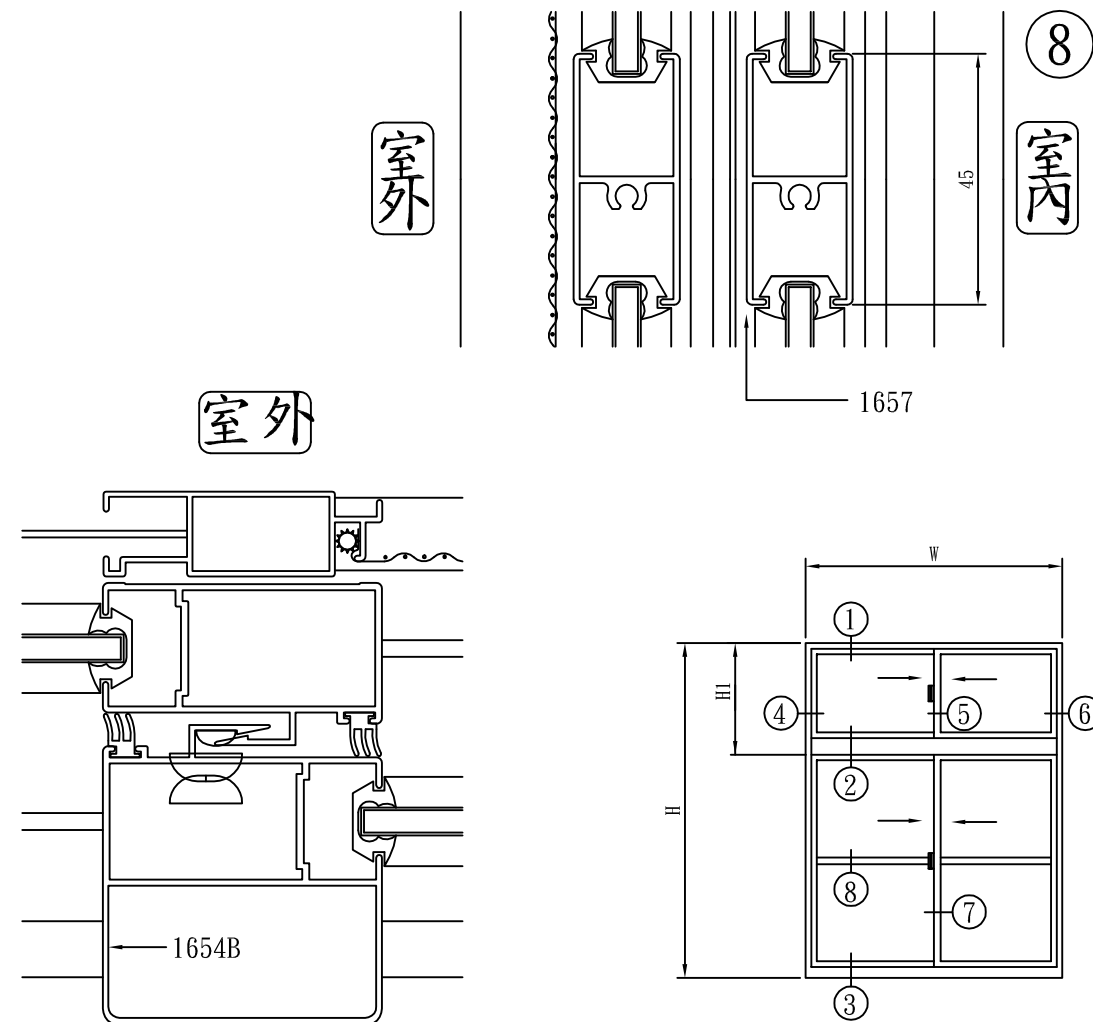

⑦

室內 B 型



SW-886 A/B 鋁橫拉窗標準圖
大同鋁業股份有限公司